



แบบ F1 1:10

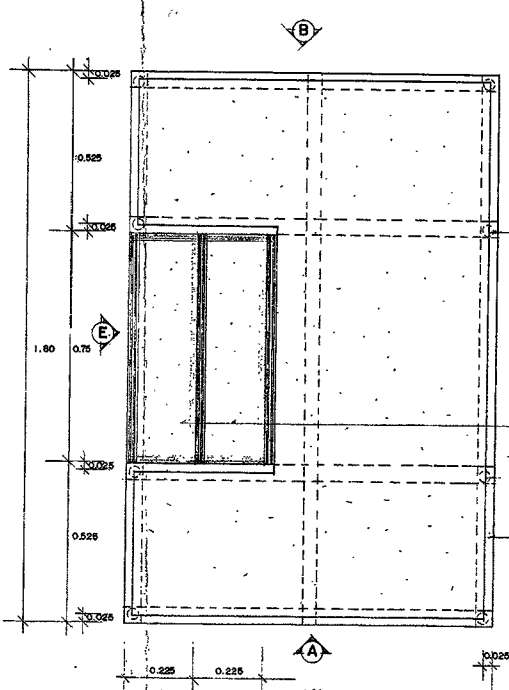


แบบ F2 1:10

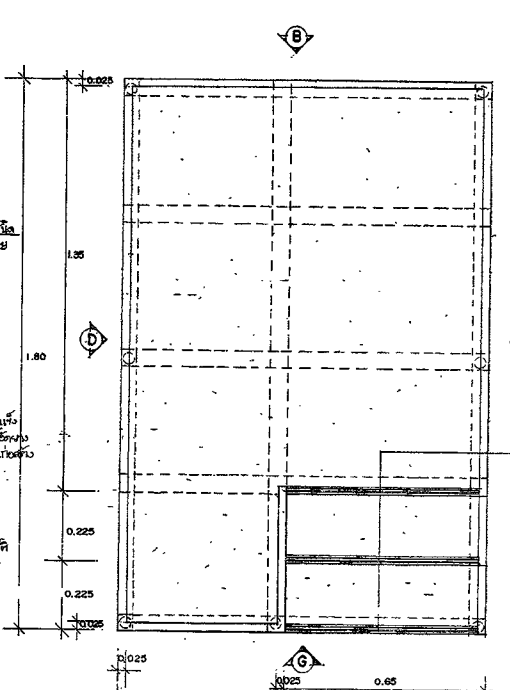


แบบ F3 1:10



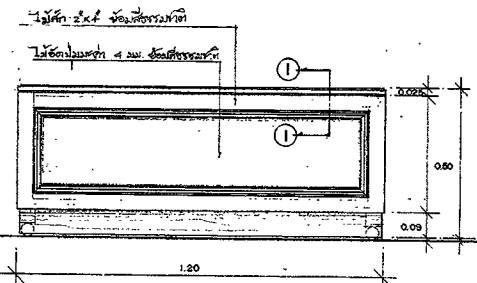


รูปด้าน A, B F1, F2, F3 1:10

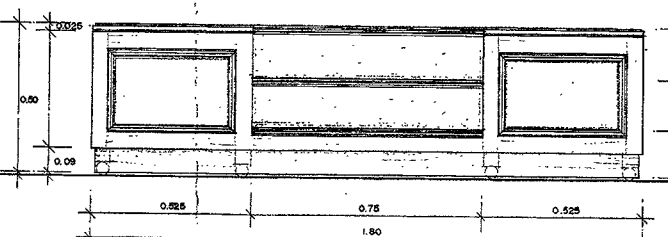

รูปด้าน E F2 1:10

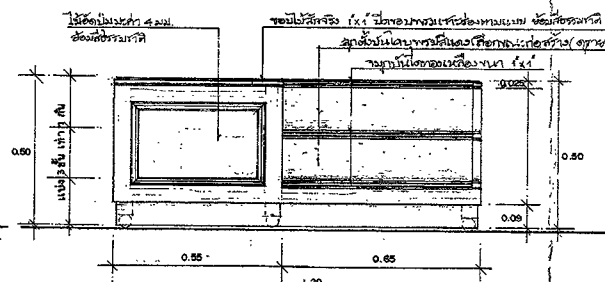


รูปด้าน G F3 1:10

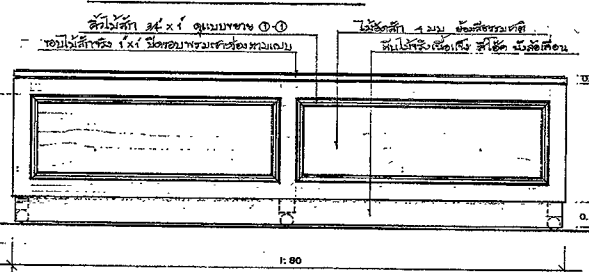


รูปด้าน C, D F1, F2, F3 1:10

ขนาดหน้าต่าง รูปด้าน C, D ของ F1, F2, F3 ทำนองเดียวกัน ใช้ดูแบบ F2, F3




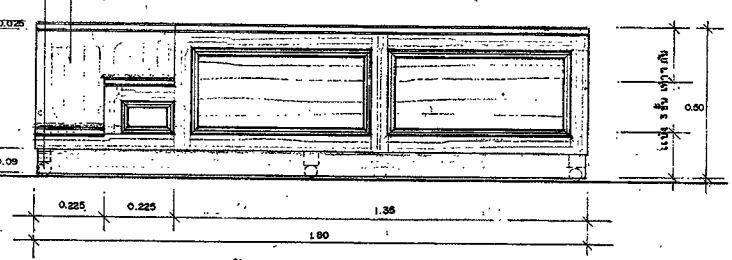


รูปด้าน F F3 1:10

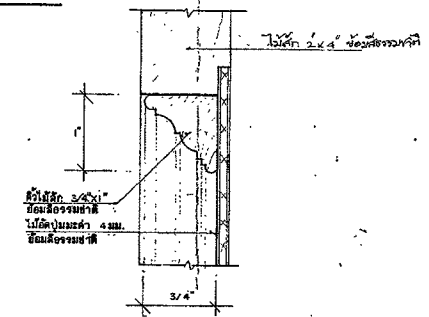

แบบขยายรูปตัด 1-1 1:1

กองแบบแผน กระทรวงสาธารณสุข		แบบ	

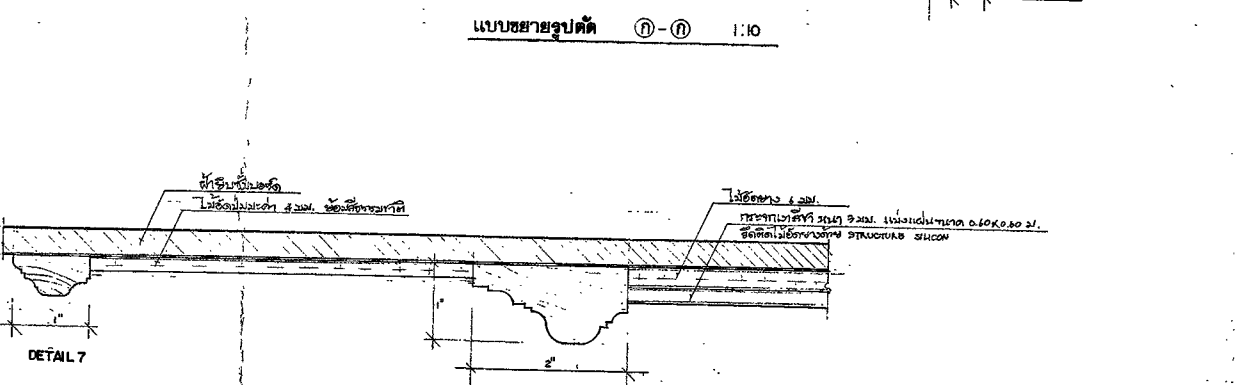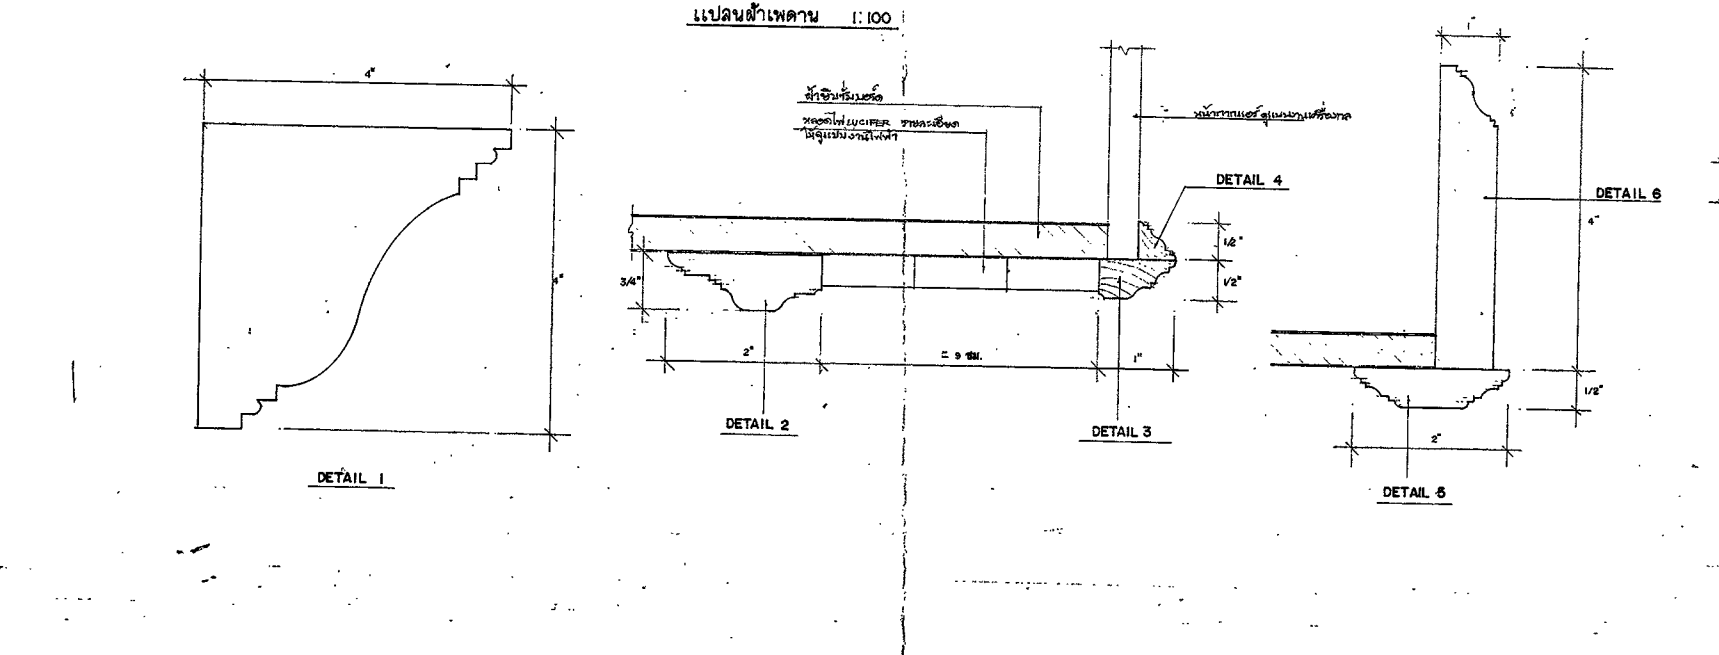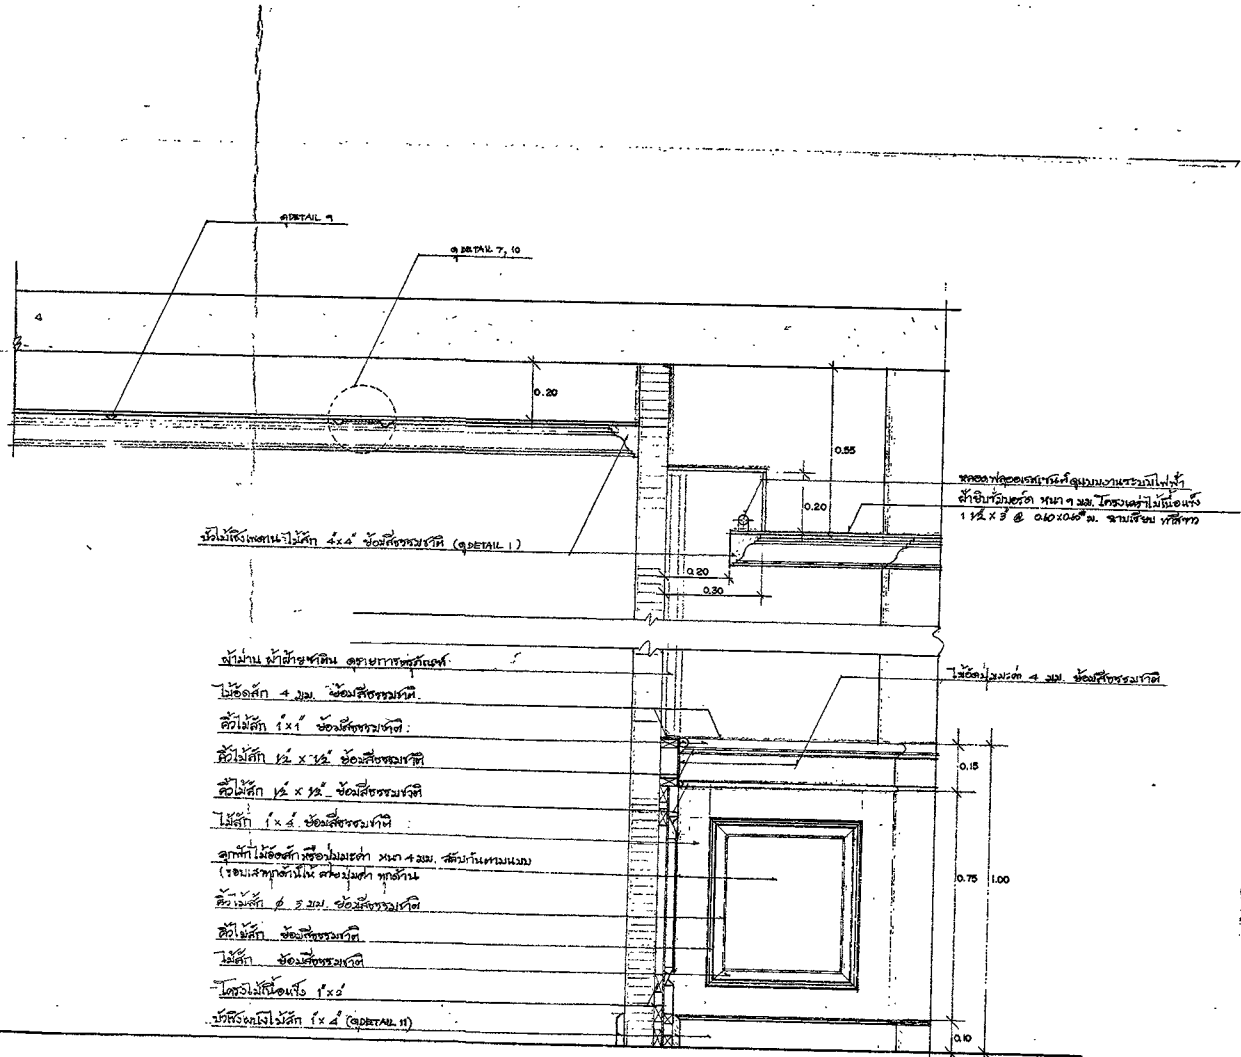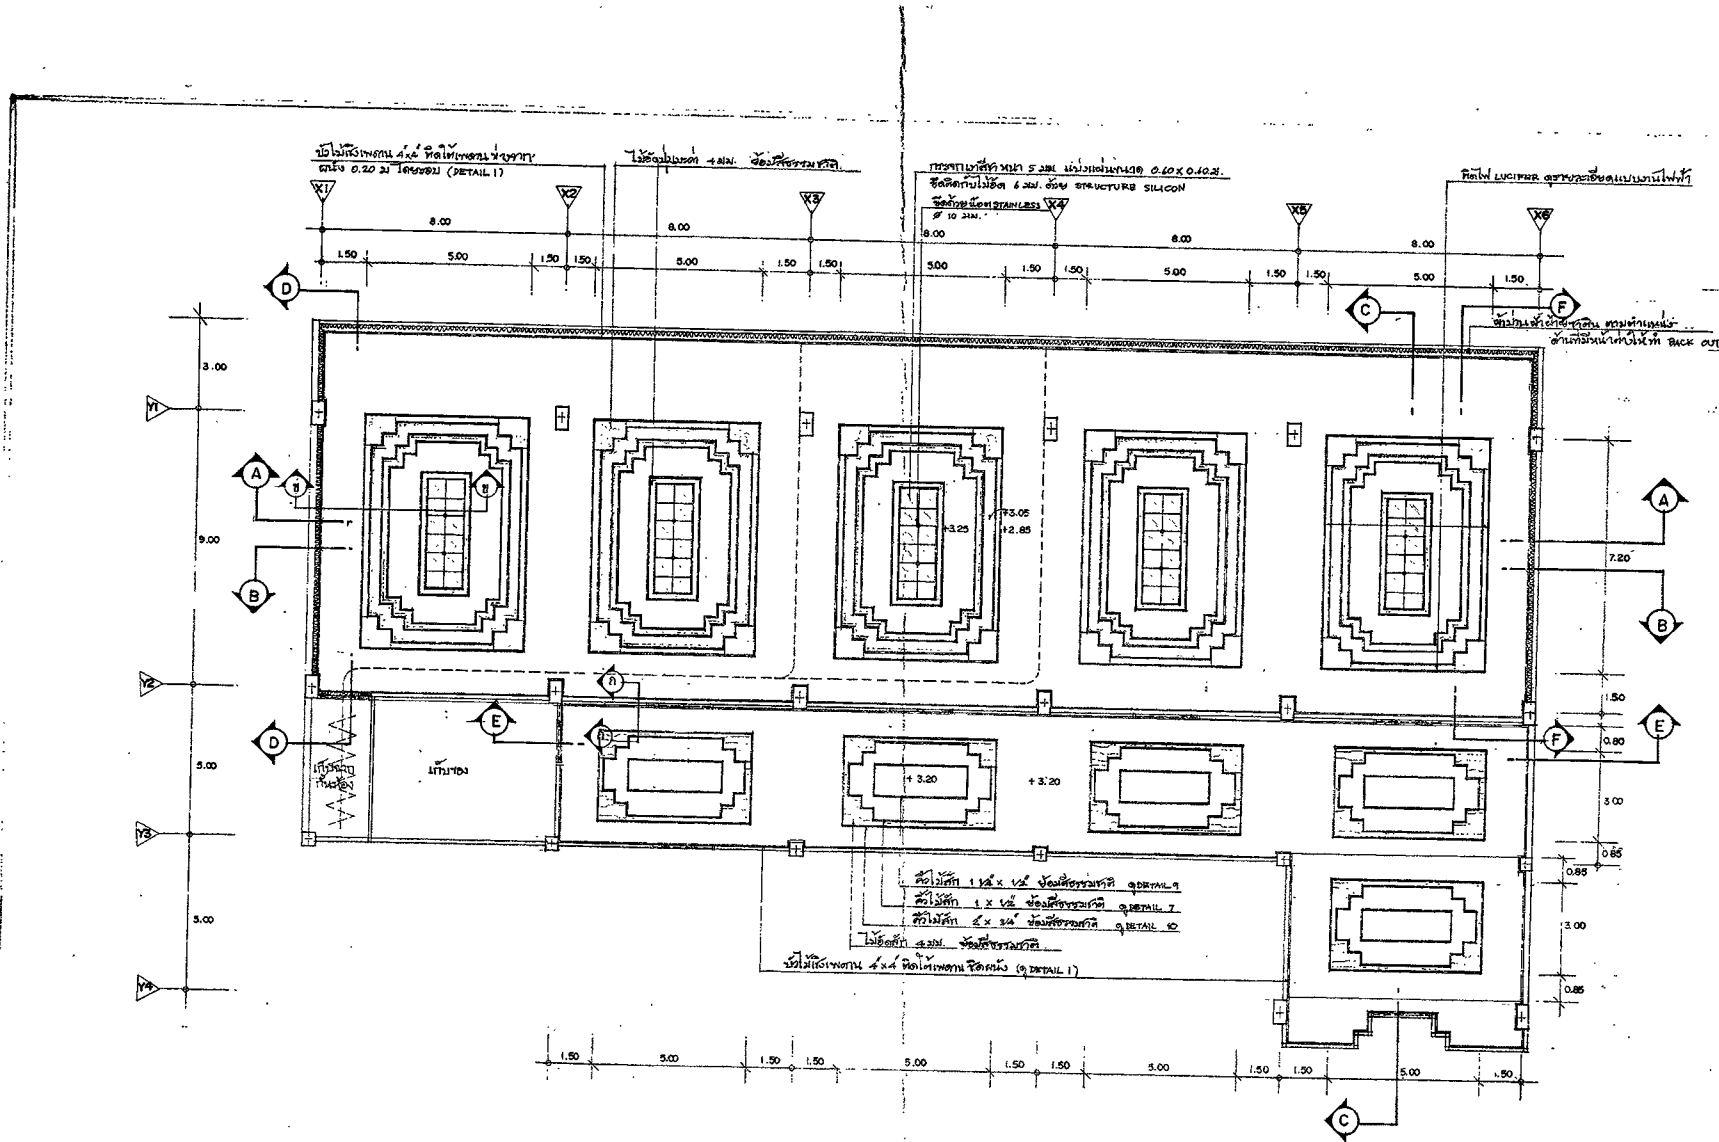








8894


แบบขยายรูปตัด บัวไม้คิ้วไม้ (DETAIL 1-8) 1:1


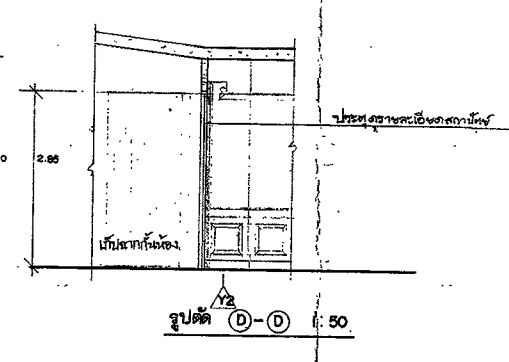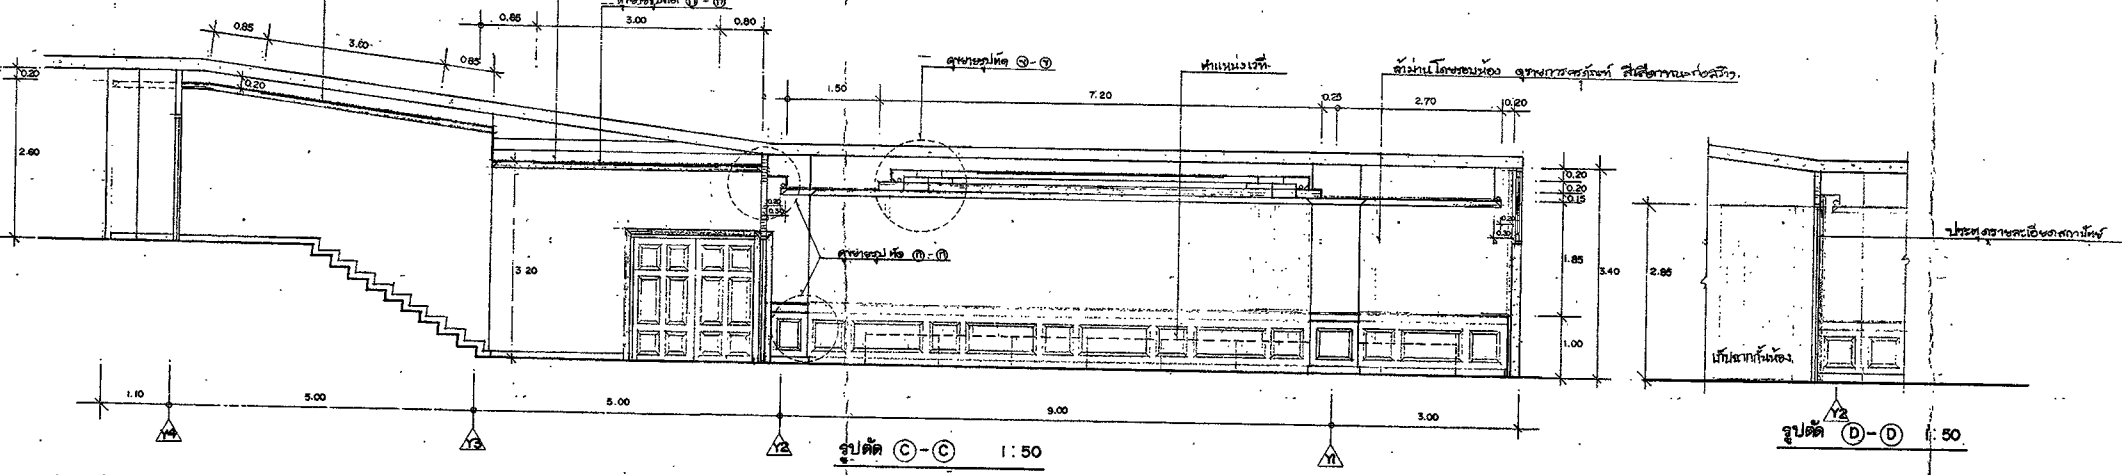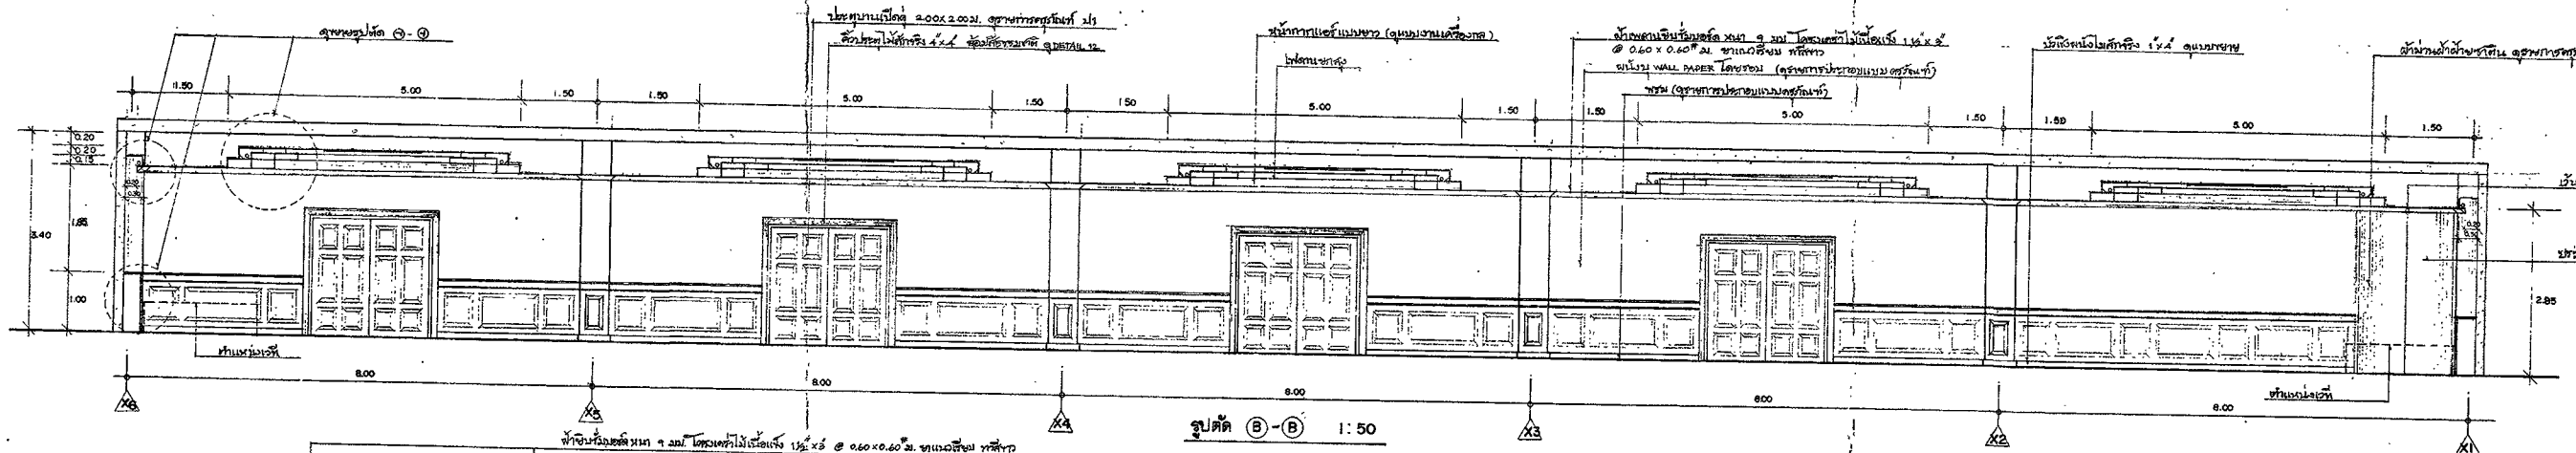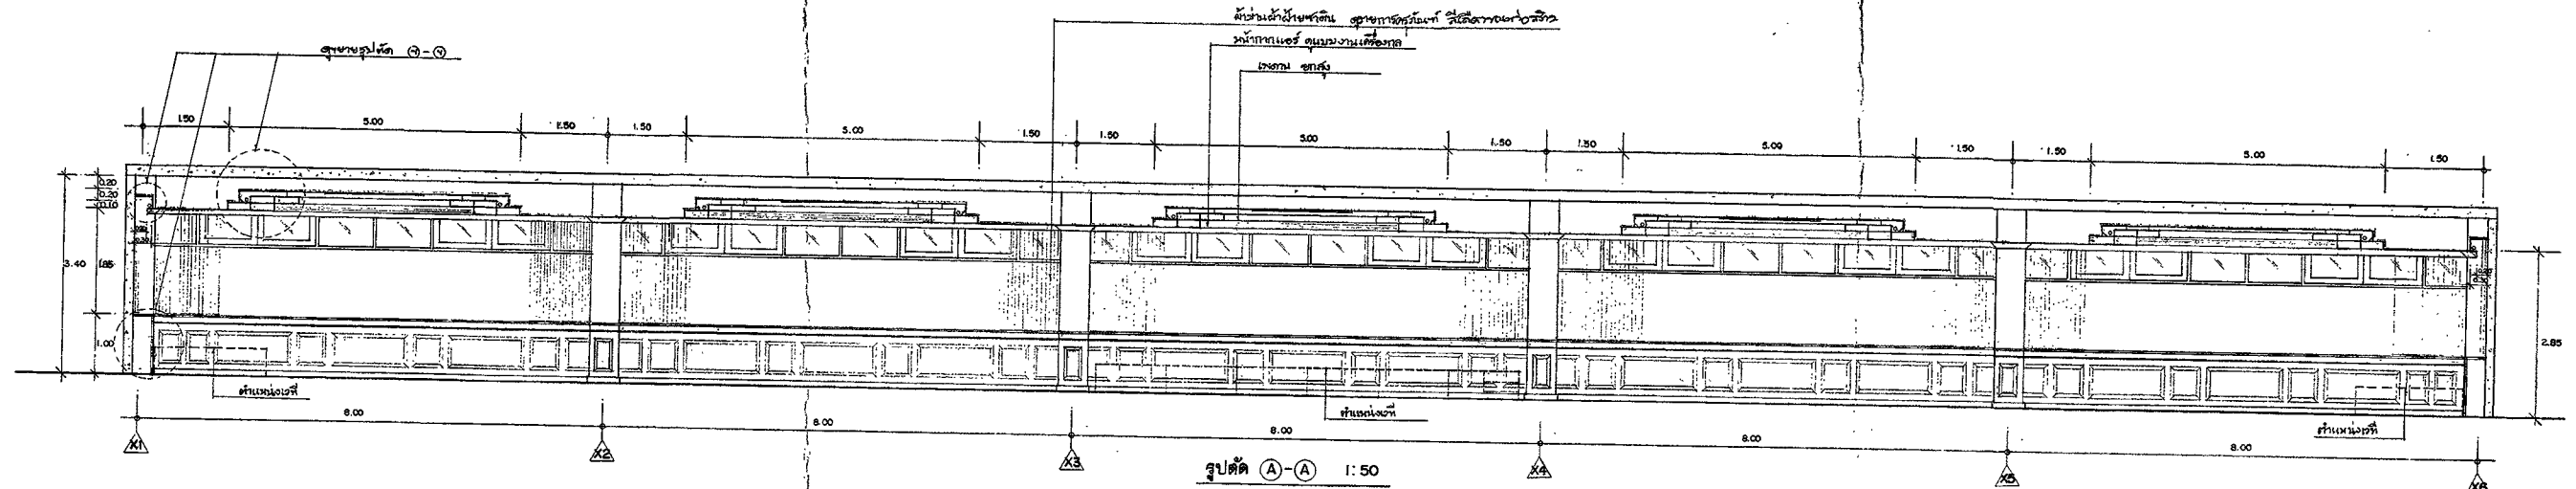


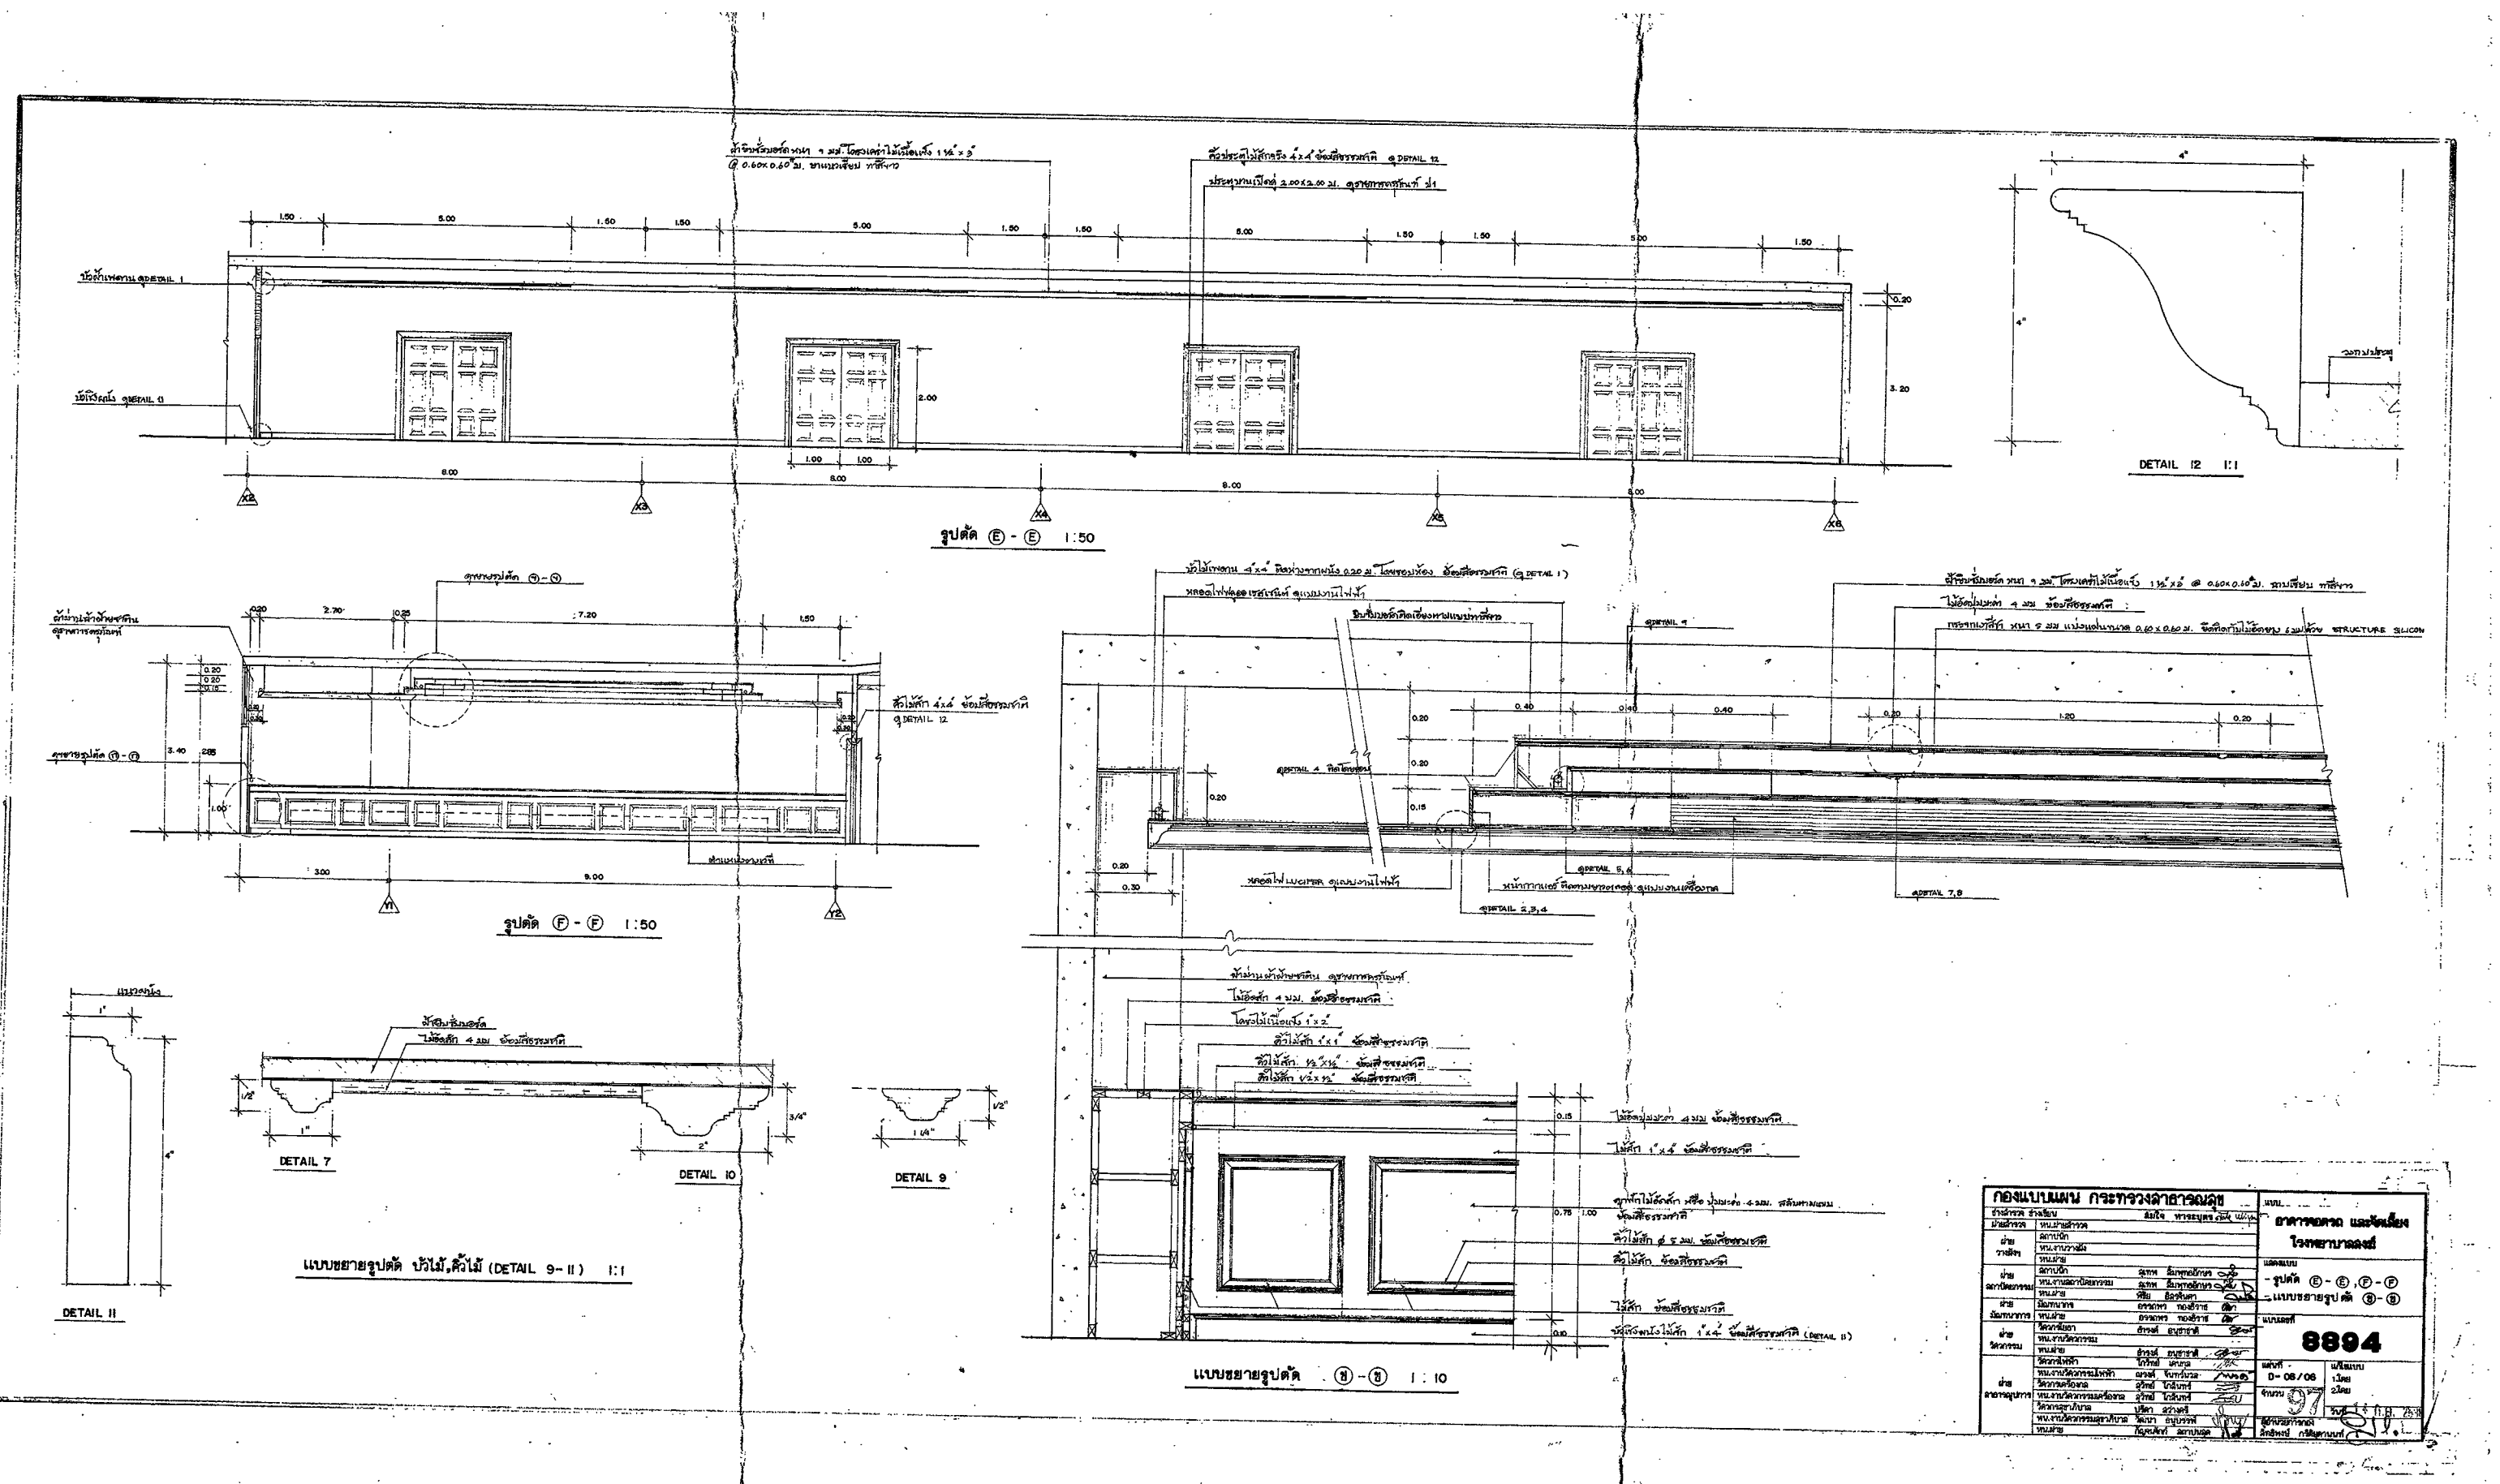


แบบขยายรูปตัด ไม้, ไม้ (DETAIL 9-II) 1:1

แบบขยายรูปตัด ไม้ (B-B) 1:10

8894